



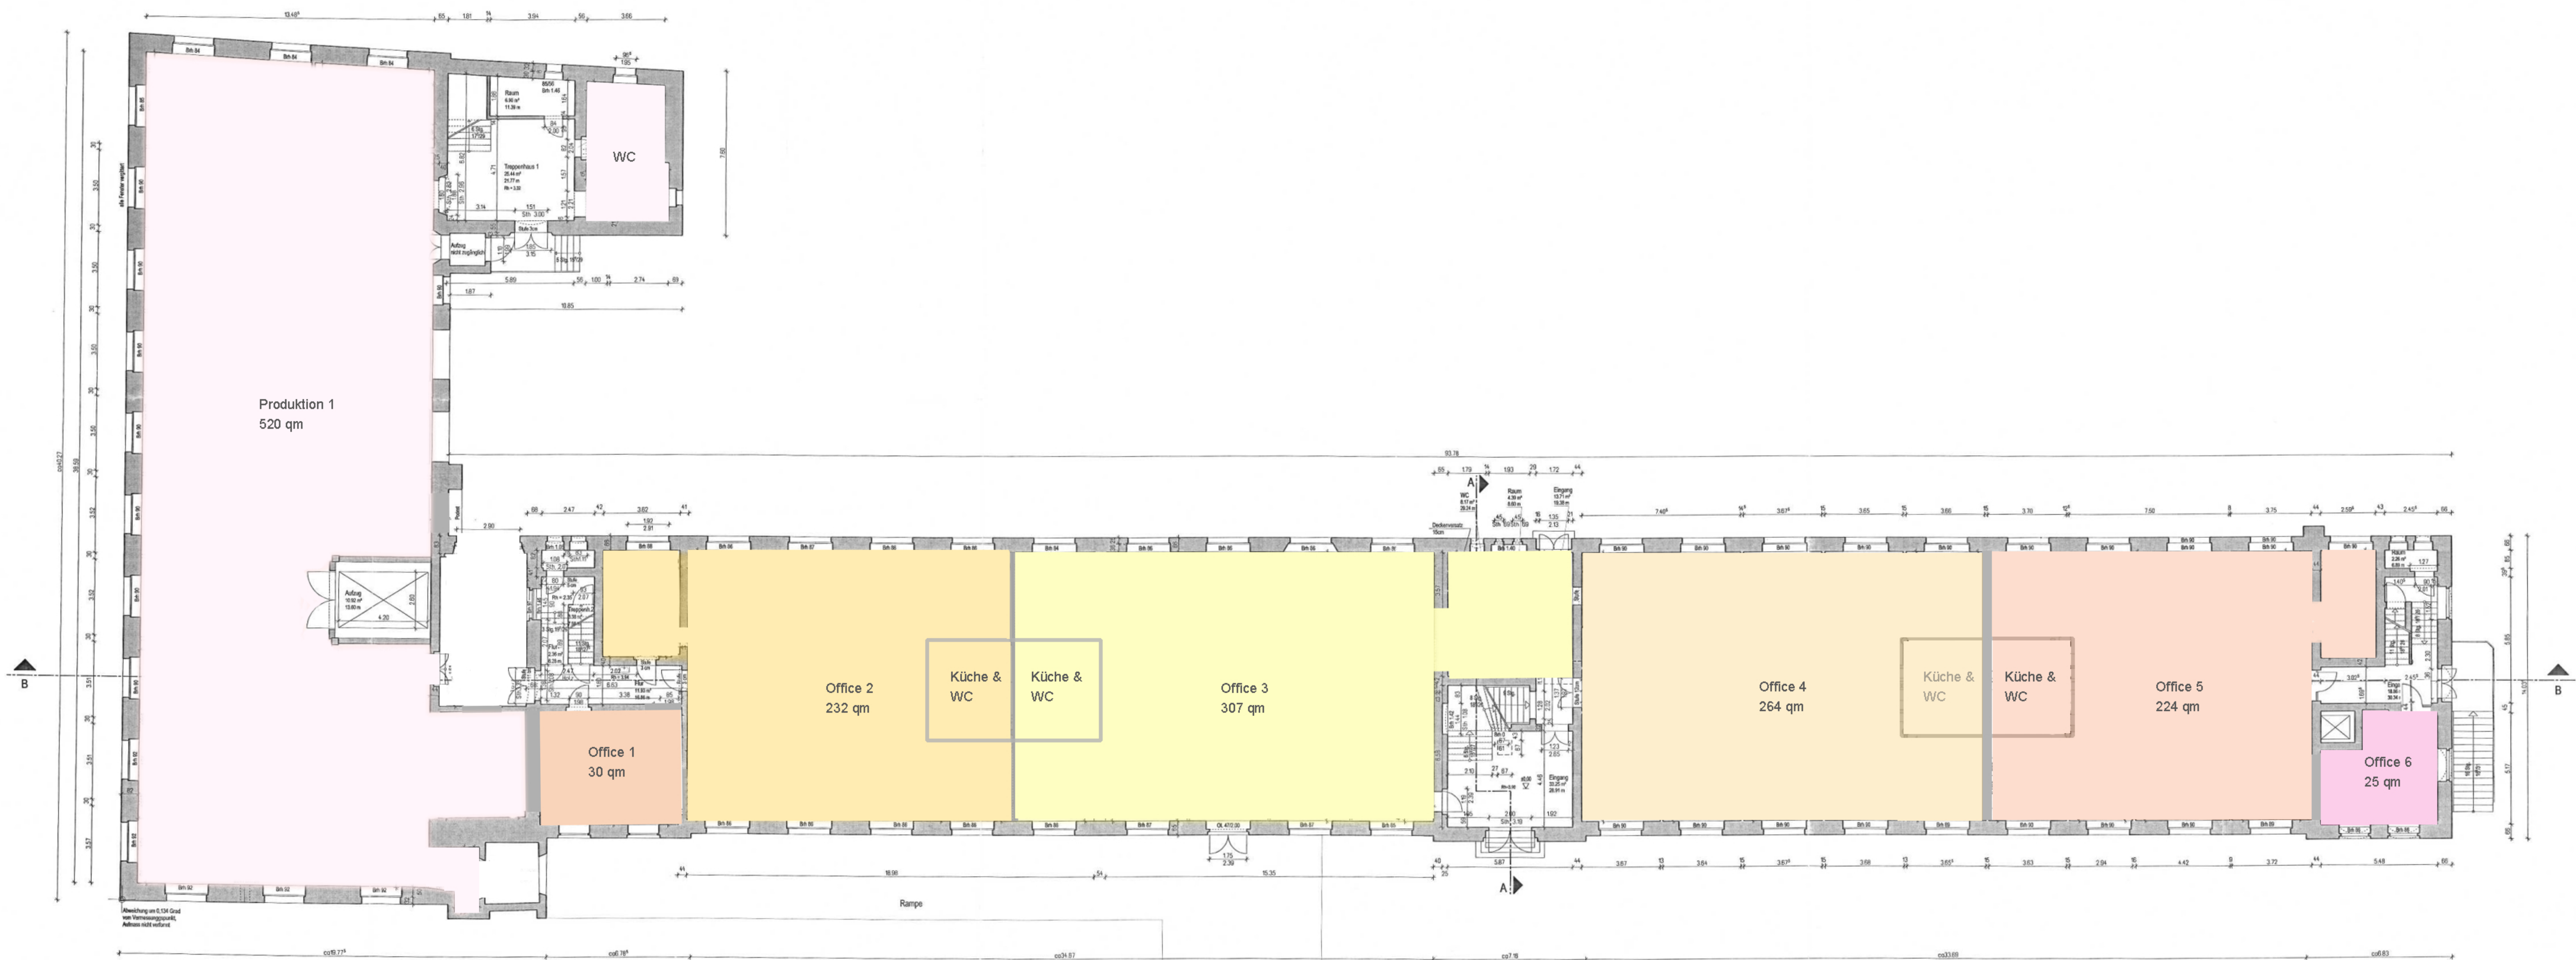

ZEICHENERKLÄRUNG / LEGENDE	
	Bestand
	OL
	Bh
	Sh
	Rh
	UK UZ
	Elanschluss-bzw. verteilung
ERKLÄRUNG DER GESCHOSSBEZEICHNUNG:	
	KG
	EG
	1.OG
	2.OG
	DG
Alle Maße sind am Bauwerk zu überprüfen! Alle aufgeführten Maße sind Fußmaße! Es handelt sich bei diesem Aufmaß um kein vermessungsgerechtes Aufmaß. Abweichungen im cm-Bereich sind möglich!	

d			
c			
b			
a			
Index	Datum	Änderung	Name
Gebäudeübersicht			
Projekt	Spielplatz "elegantia" Lichtenstein		
Planbezeichnung	Grundriss Erdgeschoss Bestand		
Bauherr	Dipl.-Ing. Jürgen Kutscher Helmuthweg 3 92665 Altenstadt / VN		
Planverfasser	 BAUCONZEPT - PLANUNGSGESSELLSCHAFT MBH Bachgasse 2 D-90559 Lichtenstein Telefon +49 (0) 91 77 04 6 70-0 Fax +49 (0) 91 77 04 6 70-47 info@bauconcept.com www.bauconcept.com		Leistungsphase Bestandsaufnahme
			Fachbereich Architektur
			Maßstab 1:100
Freigabe Bauherr / Datum	Freigabe Projektleiter / Datum		
Projektleiter / Datum	Dipl.-Ing. B. Jacob / 30.11.05		Zeichner / Datum M. Helmdach, S. Müller / 30.11.05
Zeichnungsnummer	Plan 28	Projektnummer	02-04-017
		Plannummer	002
		Index	

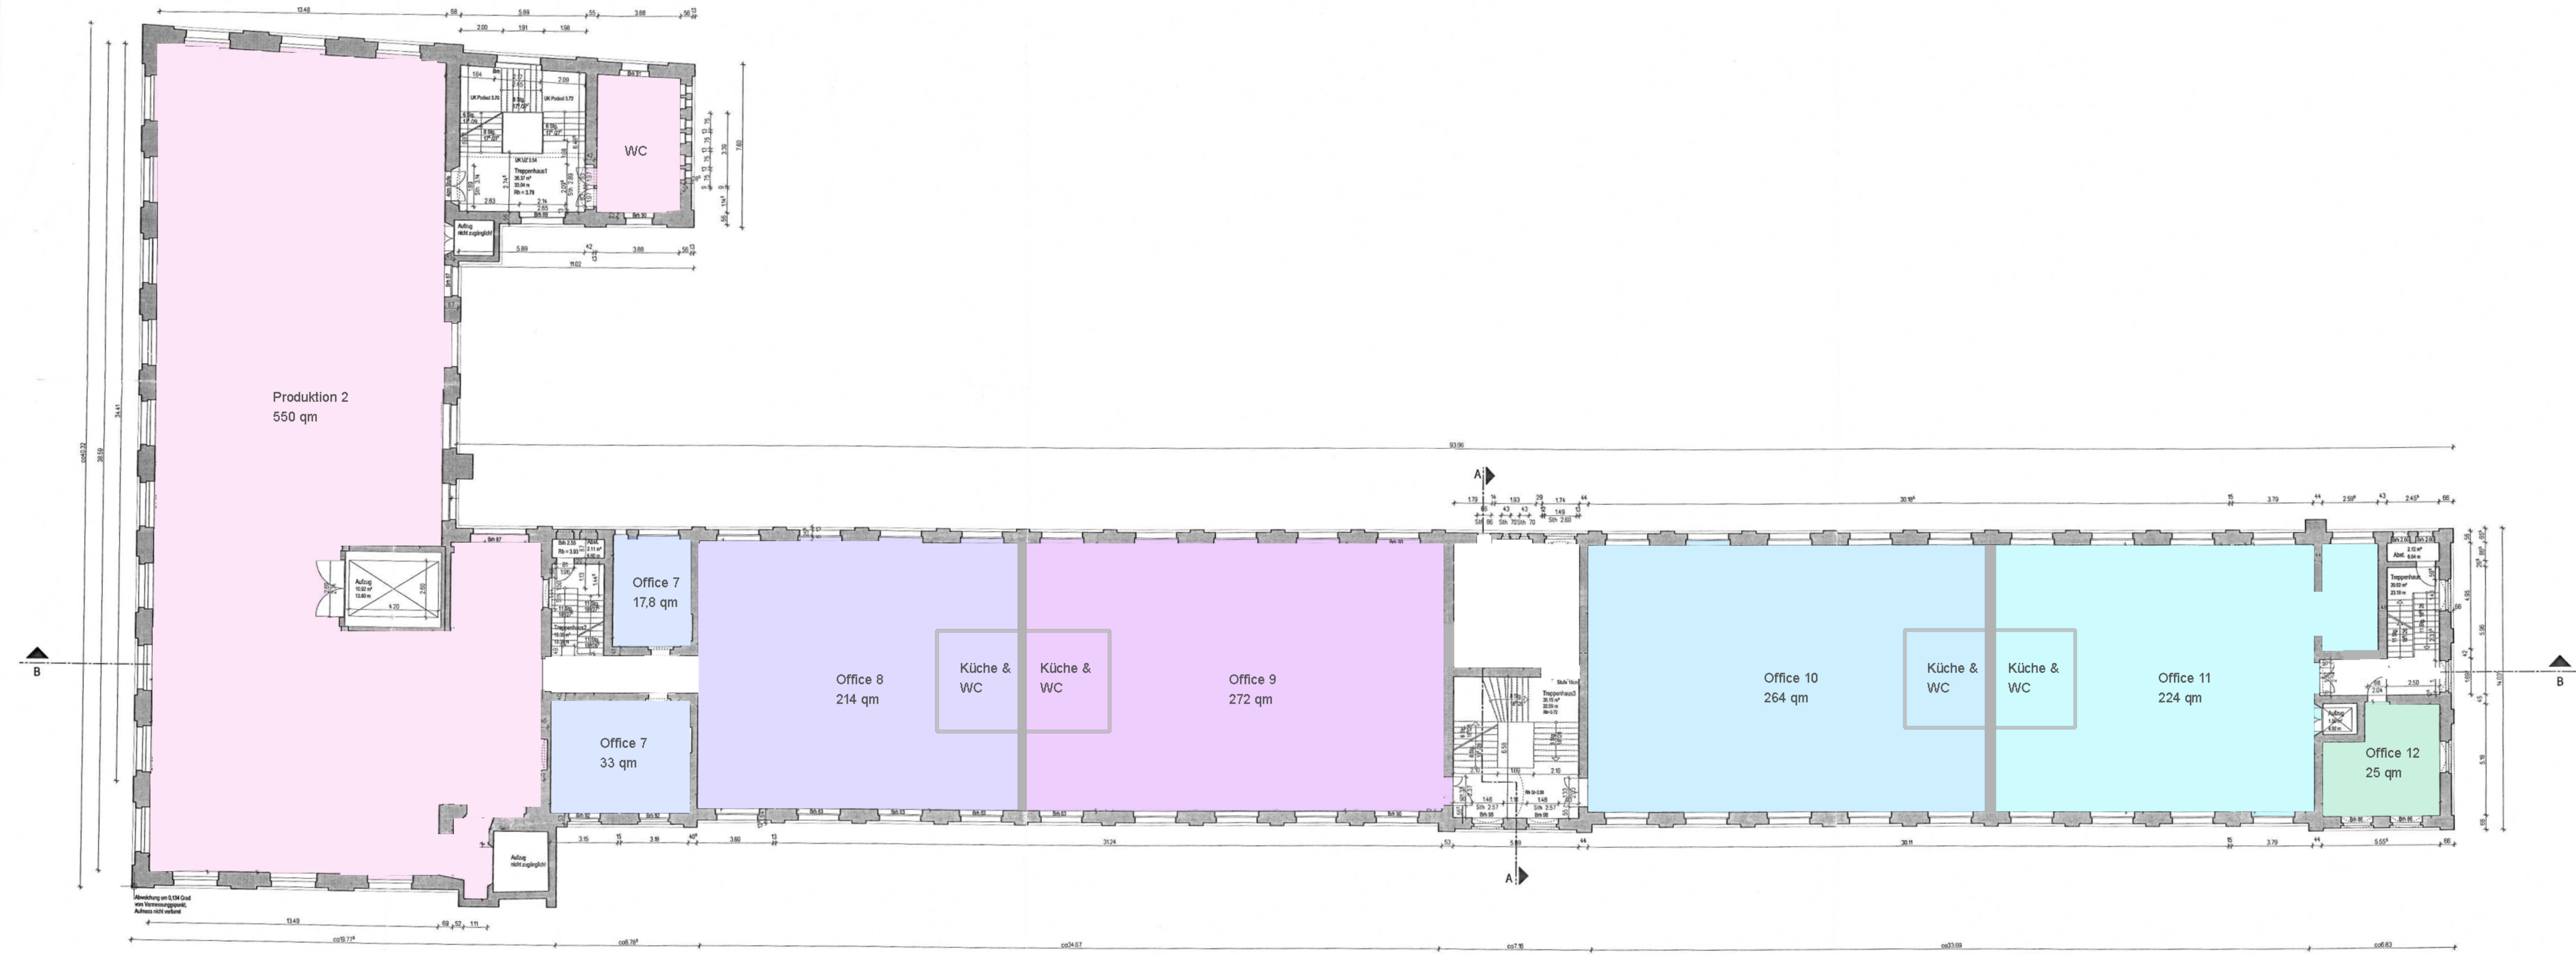

ZEICHENERKLÄRUNG / LEGENDE


	Bestand
	Oberlicht
	Brüstungshöhe
	Stichhöhe
	Raumhöhe
	Unterkannte Unterzug
	Eltschschlüssel- bzw. -verteilung

ERKLÄRUNG DER GESCHOSSBEZEICHNUNG:

KG	Kellergeschoß
EG	Erdgeschoß
1.OG	1.Obergeschoß
2.OG	2.Obergeschoß usw.
DG	Dachgeschoß

Alle Maße sind am Bauwerk zu überprüfen!
Alle aufgeführten Maße sind Putzmaß!
Es handelt sich bei diesem Aufmaß um kein verformungsgerechtes Aufmaß.
Abweichungen in cm-Bereich sind möglich!

d			
c			
b			
a			
Index	Datum	Änderung	Name
Gebäudeübersicht			
Projekt Spielfabrik "elegantia" Lichtenstein			
Planbezeichnung Grundriss 1. Obergeschoss Bestand			
Bauteur Dipl.-Ing. Jürgen Kutscher Haidmühlweg 3 92665 Altmühl / WN			
Planverfasser BAUCONZEPT INGENIEURE + ARCHITECTEN BAUCONZEPT - PLANUNGSGESSELLSCHAFT MBH Burggasse 2 92665 Altmühl Telefon +49 (0) 3 72 04 6 75-0 Fax +49 (0) 3 72 04 6 75-47 info@baucconcept.com www.baucconcept.com		Leistungsphase Bestandsaufnahme Fachbereich Architektur Maßstab 1:100	
Freigabe Bauteur / Datum		Freigabe Projektleiter / Datum	
Projektleiter / Datum Dipl.-Ing. B. Jacob / 30.11.05		Zeichner / Datum M. Helmdach, S. Müller / 30.11.05	
Zeichnungsnummer Plan 29	Projektnummer 02-04-017	Plannummer 003	Index

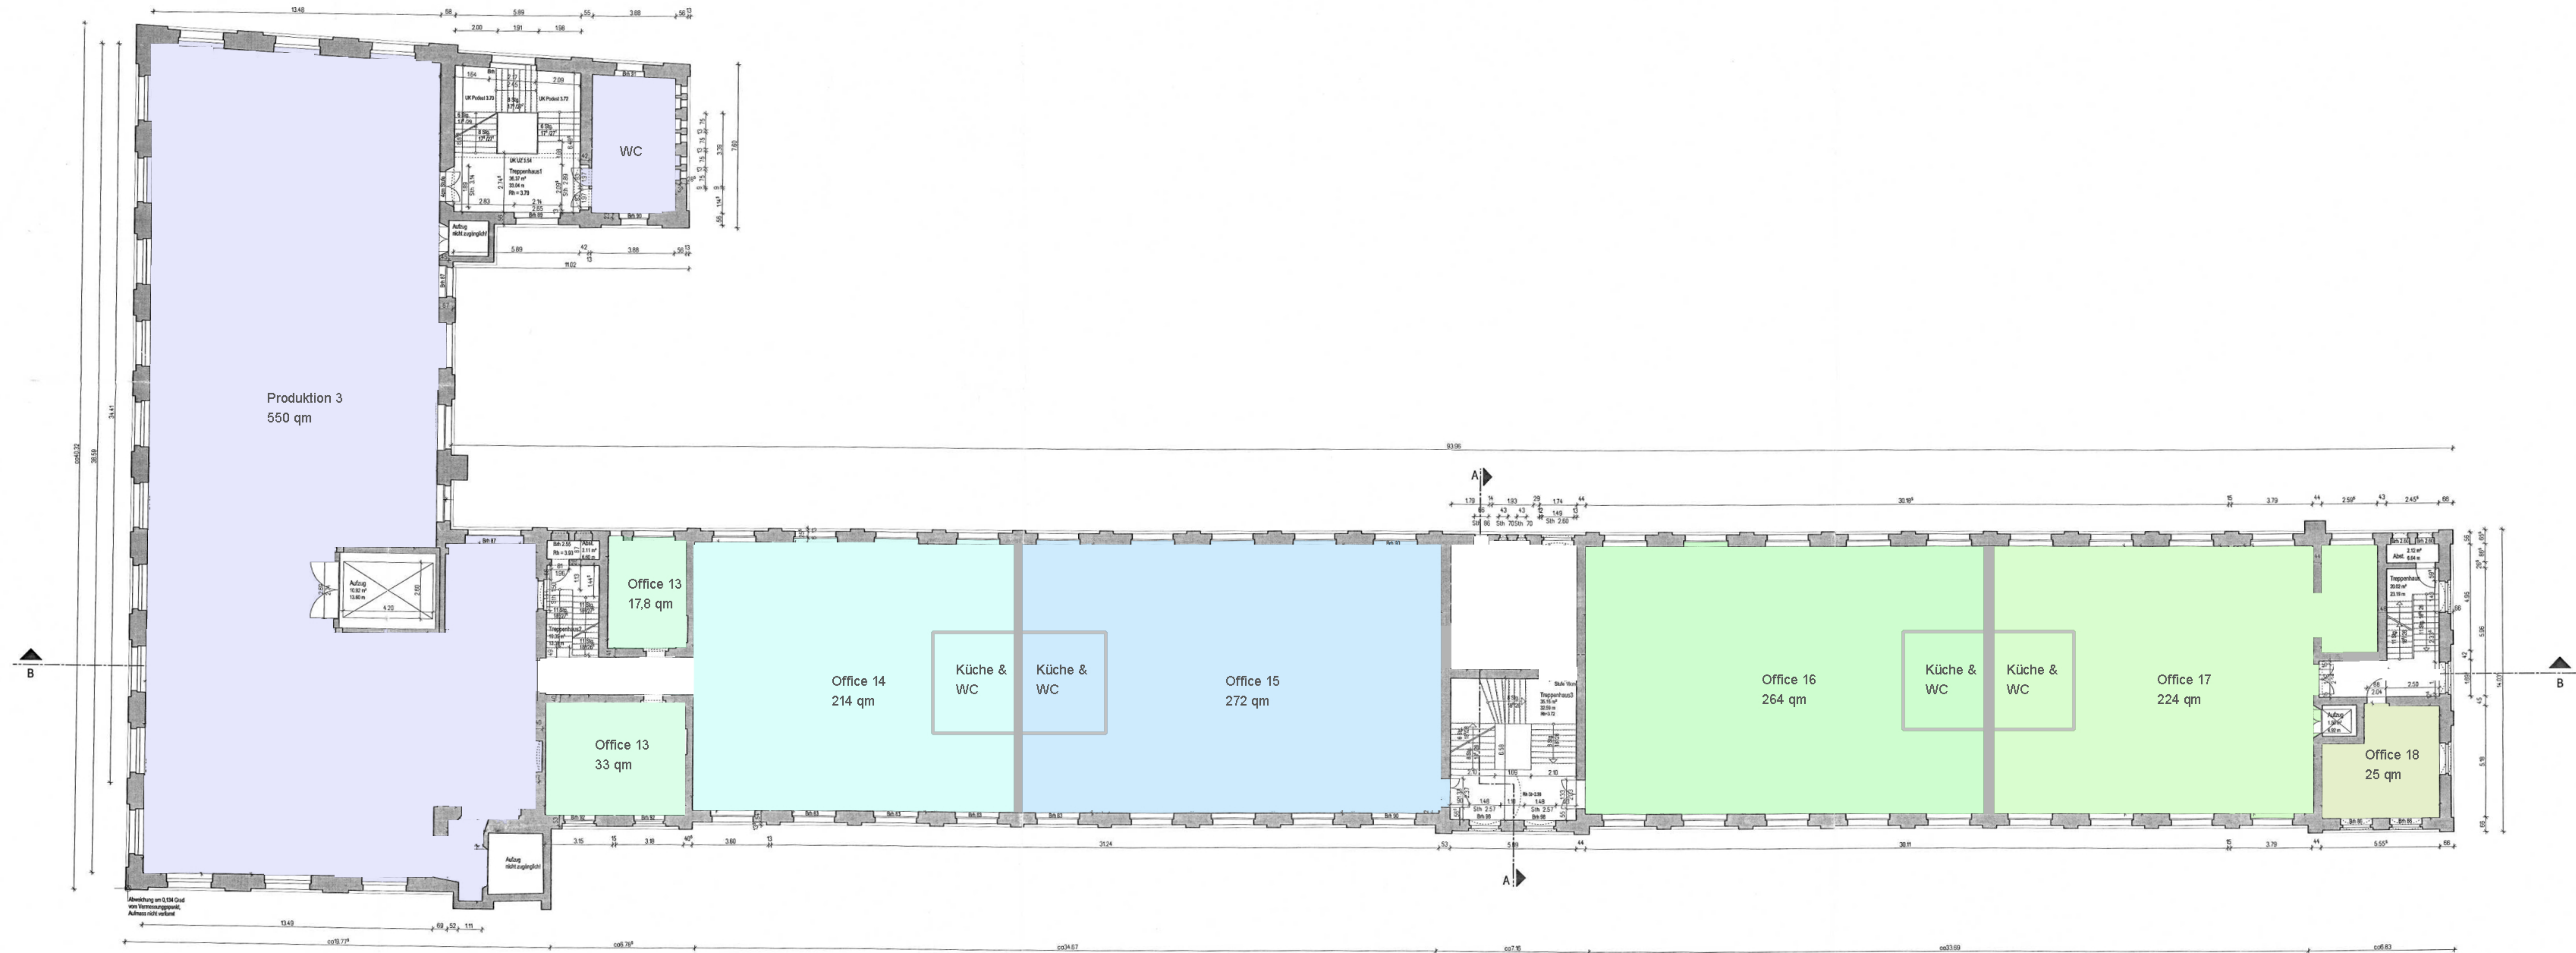


ZEICHENERKLÄRUNG / LEGENDE	
	Bestand
	Oberlicht
	Brüstungshöhe
	Stichhöhe
	Raumhöhe
	Unterkannte Unterzug
	Eltschschlüssel- bzw. -verteilung

ERKLÄRUNG DER GESCHOSSBEZEICHNUNG:	
KG	Kellergeschoß
EG	Erdgeschoß
1.OG	1.Obergeschoß
2.OG	2.Obergeschoß usw.
DG	Dachgeschoß

Alle Maße sind am Bauwerk zu überprüfen!
Alle aufgeführten Maße sind Putzmaß!
Es handelt sich bei diesem Aufmaß um kein verformungsgerechtes Aufmaß.
Abweichungen in cm-Bereich sind möglich!

d			
c			
b			
a			
Index	Datum	Änderung	Name
Gebäudeüberblick			
Projekt			
Spielplatzfabrik "elegantia" Lichtenstein			
Planbezeichnung			
Grundriss 2. Obergeschoss			
Bestand			
Bauplan			
Dipl.-Ing. Jürgen Kutscher Haidmühlweg 3 92665 Altmühl / WN			
Planverfasser			
BAUCONZEPT INGENIEURE + ARCHITECTEN BAUCONZEPT-PLANUNGSGESellschaft MBH Burgweg 2 92665 Altmühl Telefon +49 (0) 372 04 6750 Fax +49 (0) 372 04 67547 info@baucconcept.com www.baucconcept.com			Leistungsphase
			Bestandsaufnahme
			Fachbereich
			Architektur
			Maßstab
			1:100
Freigabe Bauplan / Datum		Freigabe Projektplan / Datum	
Projektbearbeiter / Datum		Zeichner / Datum	
Dipl.-Ing. B. Jacob / 30.11.05		M. Helmdach, S. Müller / 30.11.05	
Zeichnungsnummer	Projektnummer	Plannummer	Index
Plan 29	02-04-017	003	

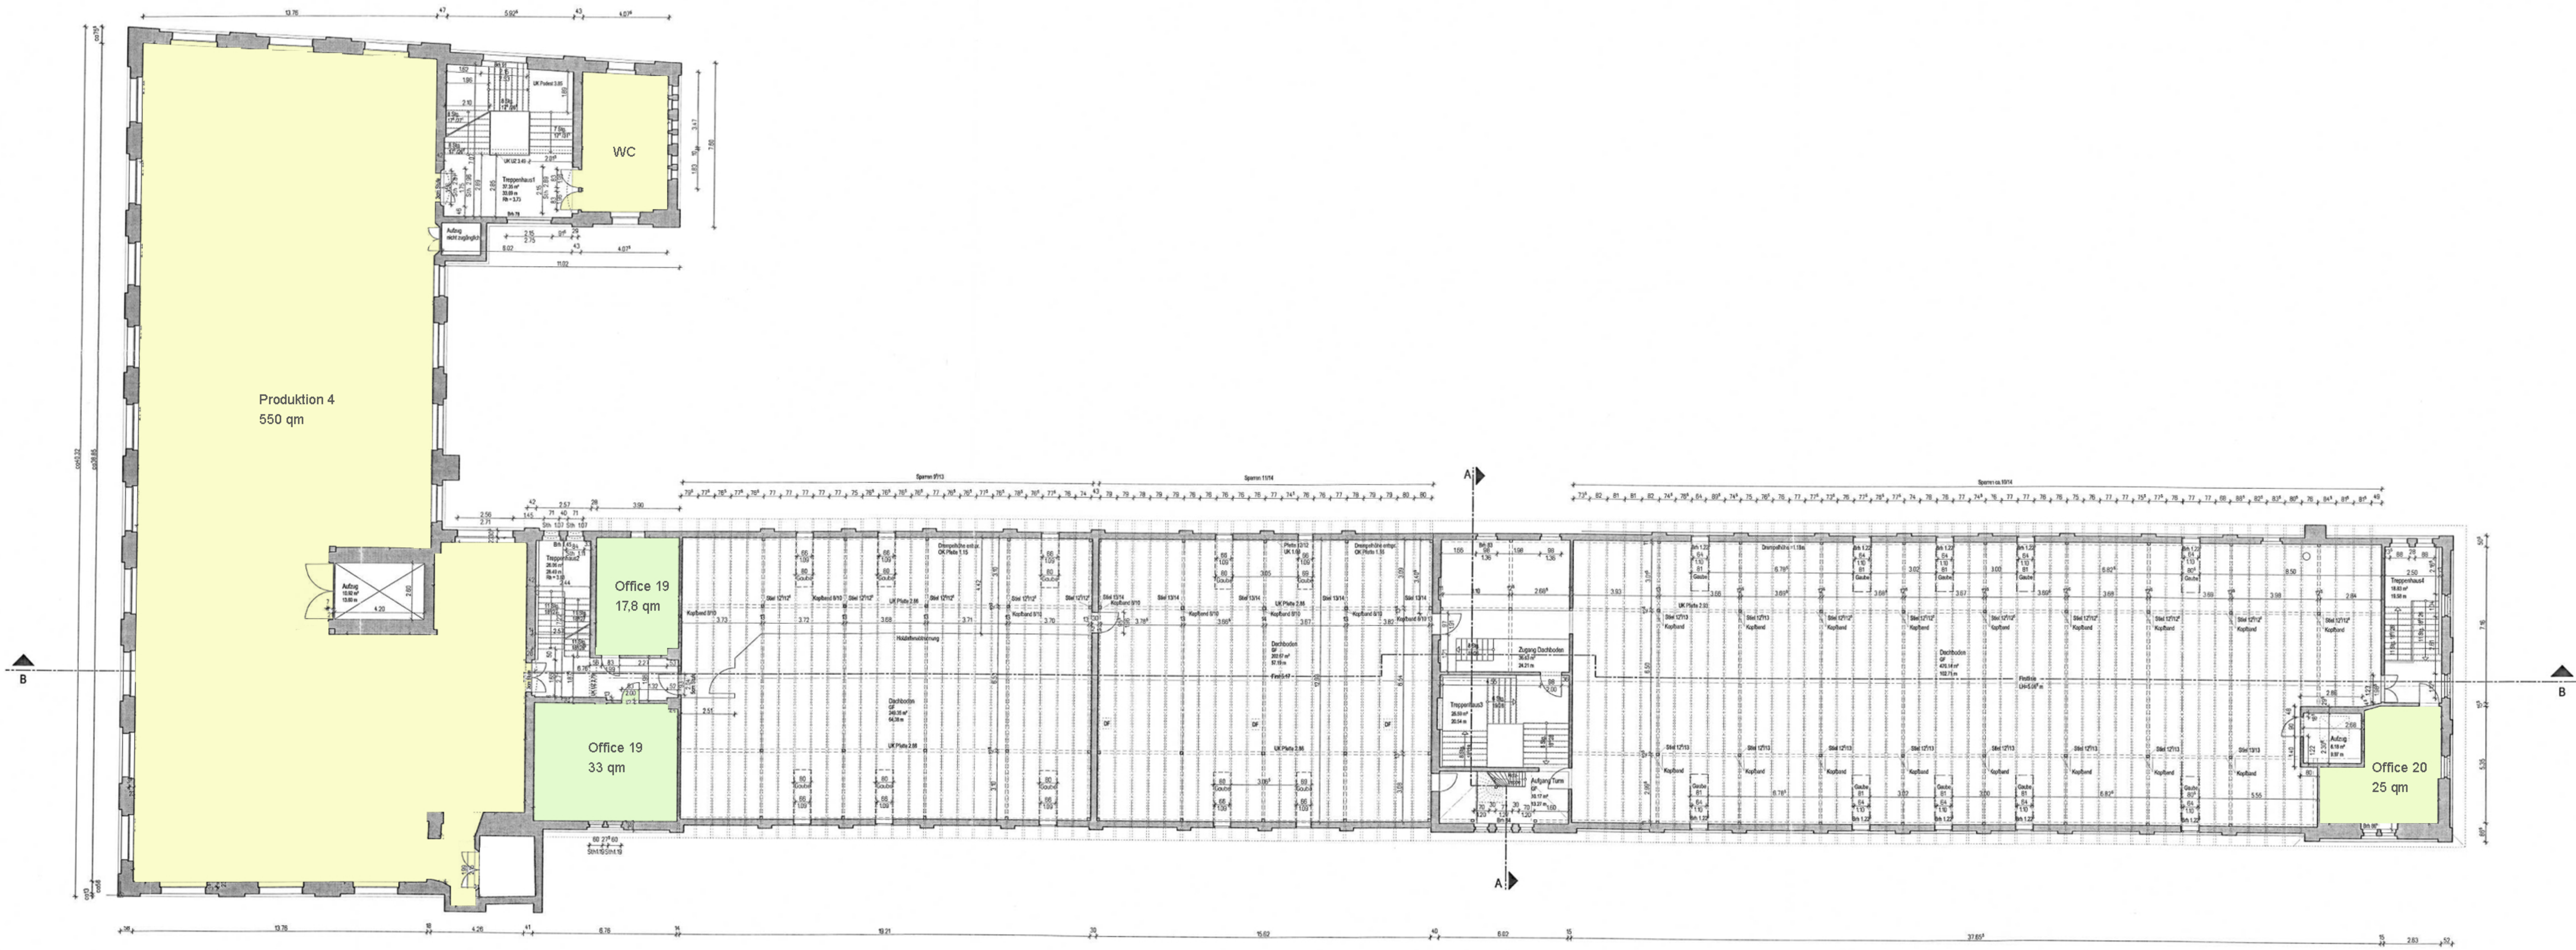

ZEICHENERKLÄRUNG / LEGENDE

Bestand	Bestand
OL	Oberlicht
Bh	Brüstungshöhe
Sh	Stichhöhe
Rh	Raumhöhe
UK UZ	Unterkannte Unterzug
⊙	Elenschuß bzw. verteilung

ERKLÄRUNG DER GESCHOSSBEZEICHNUNG:

KG	Kellergeschoß
EG	Erdgeschoss
1.OG	1.Obergeschoß
2.OG	2.Obergeschoß usw.
DG	Dachgeschoß

Alle Maße sind am Bauwerk zu überprüfen!
Alle aufgeführten Maße sind Putzmaße!
Es handelt sich bei diesem Aufmaß um kein verformungsgerechtes Aufmaß.
Abweichungen im cm-Bereich sind möglich!

d		
c		
b		
a		
Index	Datum	Änderung
Gebäudeübersicht		
Projekt Spielfabrik "elegantia" Lichtenstein		
Planbezeichnung Grundriss 3. Obergeschoss / Dachgeschoß Bestand		
Bauherr Dipl.-Ing. Jürgen Kutscher Haldmühlenerweg 3 92665 Altenstadt / VN		
Planverfasser BAUCONZEPT INGENIEURE + ARCHITECTEN BAUCONZEPT-PLANUNGSGESellschaft MBH Registrierung 2 D-92665 Lichtenstein Telefon +49 (0) 9 22 24 18 30 1 Fax +49 (0) 9 22 24 18 37 57 info@baucconcept.com www.baucconcept.com		Leistungsphase Bestandsaufnahme Fachbereich Architektur Maßstab 1:100
Freigabe Bauherr / Datum		Freigabe Projektleiter / Datum
Projektbearbeiter / Datum Dipl.-Ing. B. Jacob / 30.11.05		Zeichner / Datum M. Helmdach, S. Müller / 30.11.05
Zeichnungsnummer Plan 31		Projektnummer 02-04-017
Plannummer 005		Index
H/B = 500,0 / 1460,0 (0,73m²)		
Allplan		

